


Карта планируемого и существующего размещения объектов федерального, регионального и местного значения (основной чертеж);  
Карта зон с особыми условиями использования территории в границах с.Беле

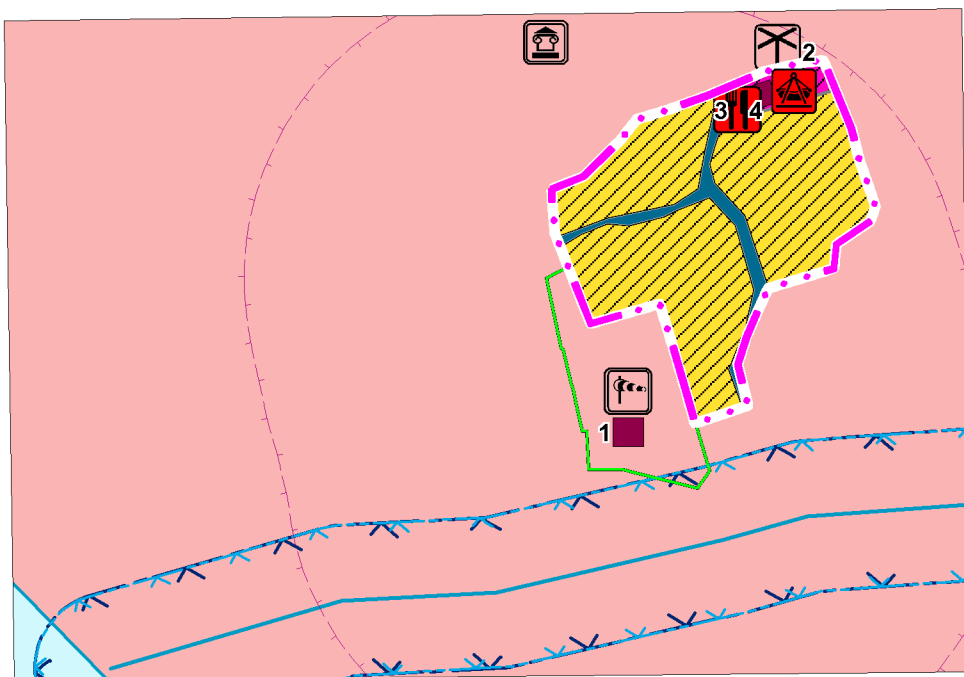

### Условные обозначения

**планир.**

**сущ.**



## ГРАНИЦЫ

населенных пунктов

земельные участки, стоящие на кадастровом учете

## ЗЕМЛІ

## особо охраняемых территорий и объектов

### ФУНКЦИОНАЛЬНЫЕ ЗОНЫ:

Жилая зона, в том числе:

## Зона застройки индивидуальными жилыми домами

## Общественно-деловая зона



## Улично-дорожная сеть



## Метеостанция



## ВЭС (ветровая электростанция)



Сквер, детская площадка



## Объекты торговли, общественного питания

## Экспликация объектов капитального строительства с.Беле

№№	Наименование	Статус объекта
1 -	метеостанция	существующий
2 -	ВЭС (ветряная электростанция)	существующий
3 -	Детская площадка	планируемый
4 -	Магазин	планируемый

## Объекты культурного наследия



## Памятник археологии регионального значения

## ГРАНИЦЫ ЗОН С ОСОБЫМИ УСЛОВИЯМИ ИСПОЛЬЗОВАНИЯ ТЕРРИТОРИИ



прибрежная защитная полоса



водоохранная зона



охранная зона стационарных пунктов наблюдений за  
за состоянием окружающей природной среды,  
ее загрязнением

				Внесение изменений в Генеральный план Челушманского СП Улаганского района Республики Алтай			
				Материалы по обоснованию	стадия	лист	листов
		Подпись	Дата		ГП	11	11
Директор	Садакова Г.А.			Карта планируемого и существующего размещения объектов федерального, регионального и местного значения (основной чертеж) с. Беле М 1:5000	ООО "Компания Земпроект" г. Барнаул 2019 г.		
Инженер	Кравцова С.Ю.						