
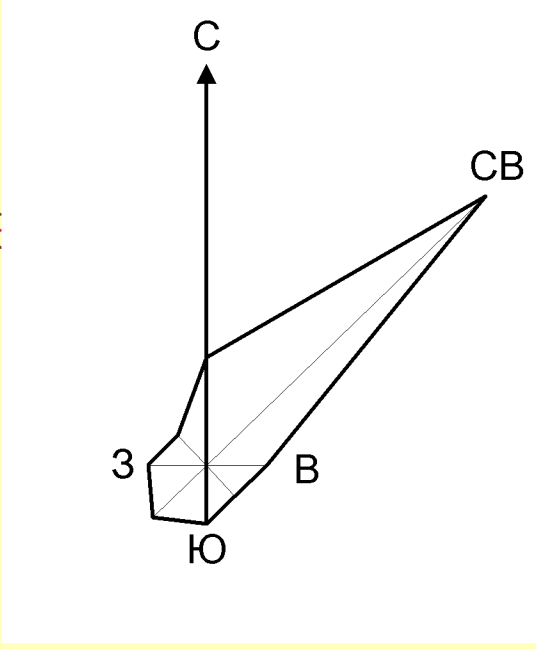


Внесение изменений в Генеральный план Чибилинского СП Улаганского района Республики Алтай
Материалы по обоснованию

Карта существующего и планируемого размещения объектов федерального, регионального и местного значения (основной чертеж). Карта зон с особыми условиями использования территории в границах с. Чибиля. Масштаб 1:5000

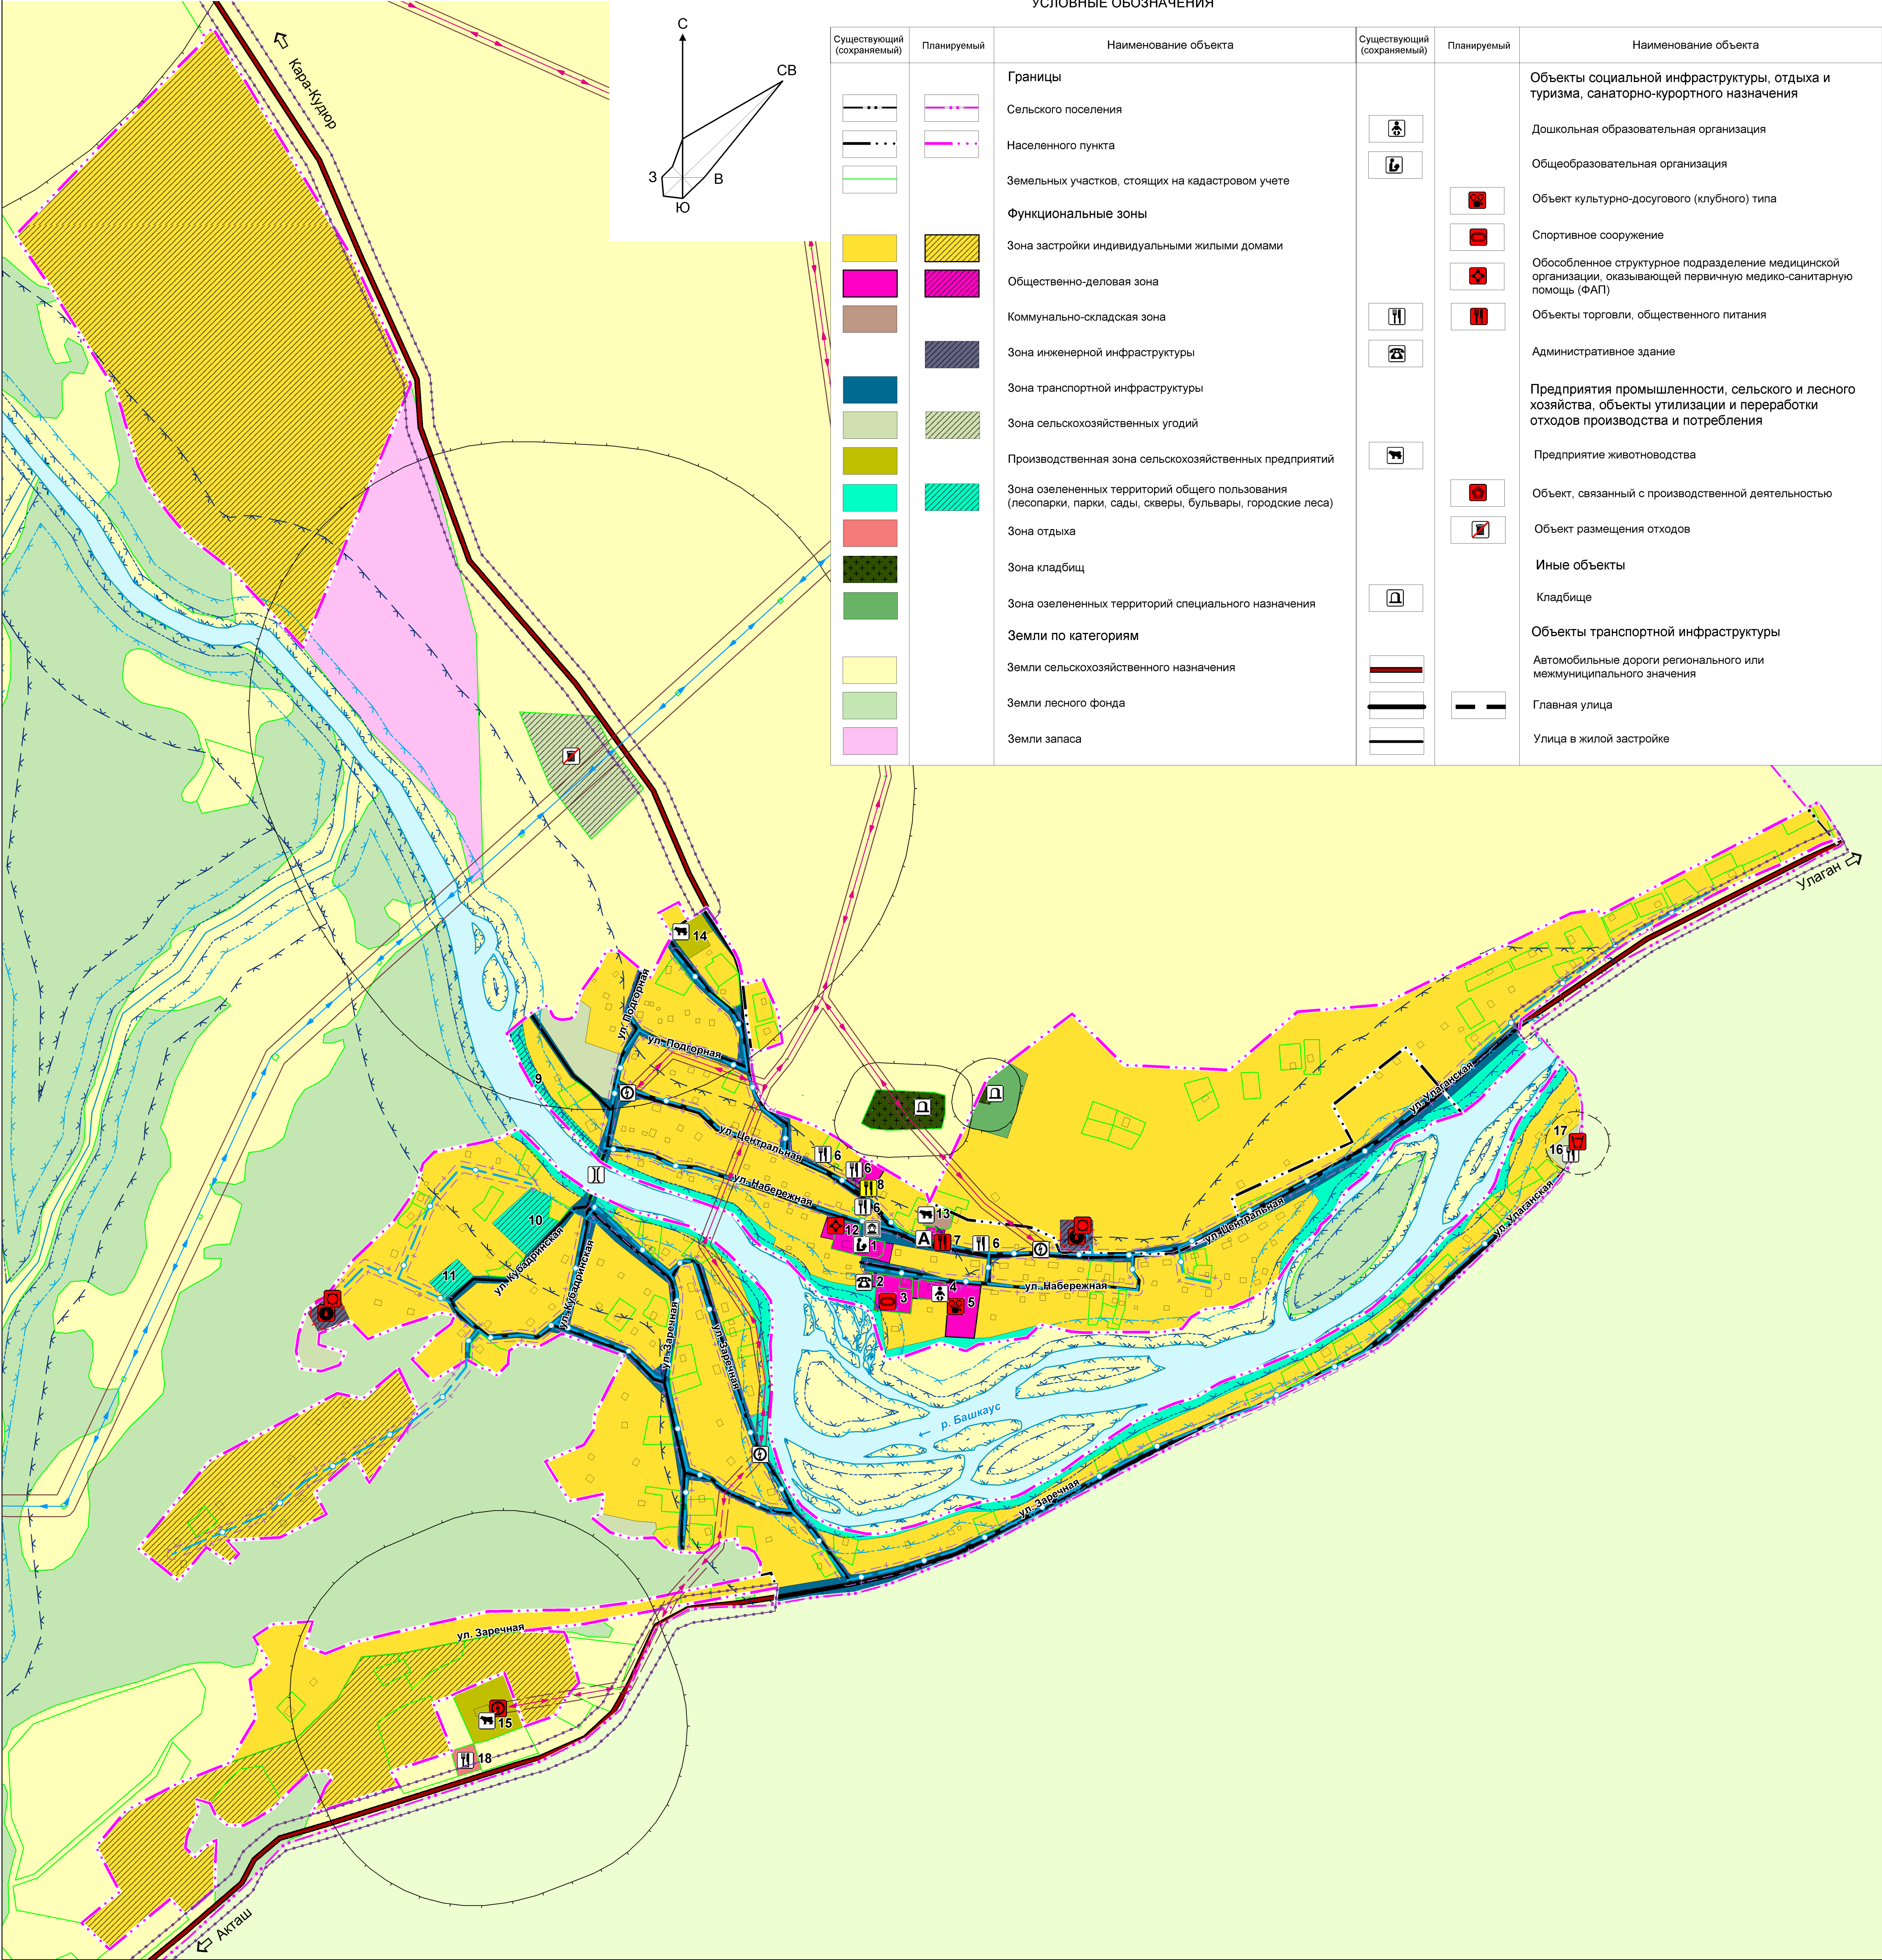

УСЛОВНЫЕ ОБОЗНАЧЕНИЯ									
Существующий (сохраняемый)	Планируемый	Наименование объекта	Существующий (сохраняемый)	Планируемый	Наименование объекта	Существующий (сохраняемый)	Планируемый	Наименование объекта	
		Границы			Объекты социальной инфраструктуры, отдыха и туризма, санаторно-курортного назначения			Мостовое сооружение	
		Сельского поселения			Дошкольная образовательная организация			Объекты придорожного сервиса	
		Населенного пункта			Общеобразовательная организация			Объекты трубопроводного транспорта и инженерной инфраструктуры	
		Земельных участков, стоящих на кадастровом учете			Объект культурно-досугового (клубного) типа			Трансформаторная подстанция (ТП)	
		Функциональные зоны			Спортивное сооружение			Линии электропередачи 10 кВ	
		Зона застройки индивидуальными жилыми домами			Обособленное структурное подразделение медицинской организации, оказывающей первичную медико-санитарную помощь (ФАП)			Линии электропередачи 110 кВ	
		Общественно-деловая зона			Объекты торговли, общественного питания			Водозабор	
		Коммунально-складская зона			Административное здание			Водонапорная башня	
		Зона инженерной инфраструктуры			Предприятия промышленности, сельского и лесного хозяйства, объекты утилизации и переработки отходов производства и потребления			Водопровод	
		Зона транспортной инфраструктуры			Предприятие животноводства			Зоны с особыми условиями использования территорий	
		Зона сельскохозяйственных угодий			Объект, связанный с производственной деятельностью			Санитарно-защитная зона предприятий, сооружений и иных объектов	
		Производственная зона сельскохозяйственных предприятий			Объект размещения отходов			Охранная зона инженерных коммуникаций	
		Зона озелененных территорий общего пользования (лесопарки, парки, сады, скверы, бульвары, городские леса)			Иные объекты			Первый пояс зоны санитарной охраны источника водоснабжения	
		Зона отдыха			Кладбище			Санитарно-защитная полоса водоводов	
		Зона кладбищ			Объекты транспортной инфраструктуры			Водоохранная зона	
		Зона озелененных территорий специального назначения			Автомобильные дороги регионального или межмуниципального значения			Прибрежная защитная полоса	
		Земли по категориям			Главная улица			Береговая полоса	
		Земли сельскохозяйственного назначения			Улица в жилой застройке			Придорожная полоса	
		Земли лесного фонда						Объекты культурного наследия (ОКН)	
		Земли запаса						Памятник*	
								Поверхностные водные объекты	
								Объекты капитального строительства сохраняемые	

*Памятник воинам-землякам погибшим в Великой Отечественной войне (1941-1945 гг.)

Значение объекта:		Статус объекта:	
	местное		Существующий, реконструируемый, строящийся
	региональное		Планируемый к размещению
	федеральное		Планируемый к реконструкции
			Планируемый к ликвидации

Экспликация объектов капитального строительства местного значения

№ на карте	Наименование объекта	Статус объекта
1	МБОУ "Чибилинская СОШ"	Сохраняемый
2	Сельская администрация, почта	Сохраняемый
3	Спортзал**	Планируемый
4	Детский сад	Сохраняемый
5	Сельский клуб	Планируемый
6	Магазин	Сохраняемый
7	Рынок	Планируемый
8	Кафе	Реконструируемый
9	Пляж	Планируемый
10	Сквер	Планируемый
11	Детская спортивная площадка	Планируемый
12	ФАП**	Планируемый
13	Склад сельскохозяйственной продукции	Сохраняемый
14	Пункт приема сельскохозяйственных животных	Реконструируемый
15	Убойный пункт	Сохраняемый
16	Магазин	Строящийся
17	Придорожный сервис	Планируемый
18	Кафе	Сохраняемый

**В соответствии с МП "Комплексное развитие социальной инфраструктуры Чибилинского сельского поселения Улаганского района Республики Алтай на 2016-2033 годы."

Д 77 ГП-2019 г.			
Внесение изменений в Генеральный план Чибилинского сельского поселения Улаганского района Республики Алтай			
Материалы по обоснованию		стадия	лист
		ГП	2
		лист	7
Карта существующего и планируемого размещения объектов федерального, регионального и местного значения. Карта для обоснования размещения объектов. Территория в границах с. Чибиля. № 1:5000			
Рук. проекта	Г.А. Садыкова	ООО "Компания Земпроект" г. Барнаул 2019 г.	
Инженер	И.В. Денисова		