


Внесение изменений в Генеральный план Чибилинского СП Улаганского района Республики Алтай

Карта существующего и планируемого размещения объектов федерального, регионального и местного значения (основной чертеж).  
Карта зон с особыми условиями использования территории в границах с. Кара-Кудюр. Масштаб 1:5000

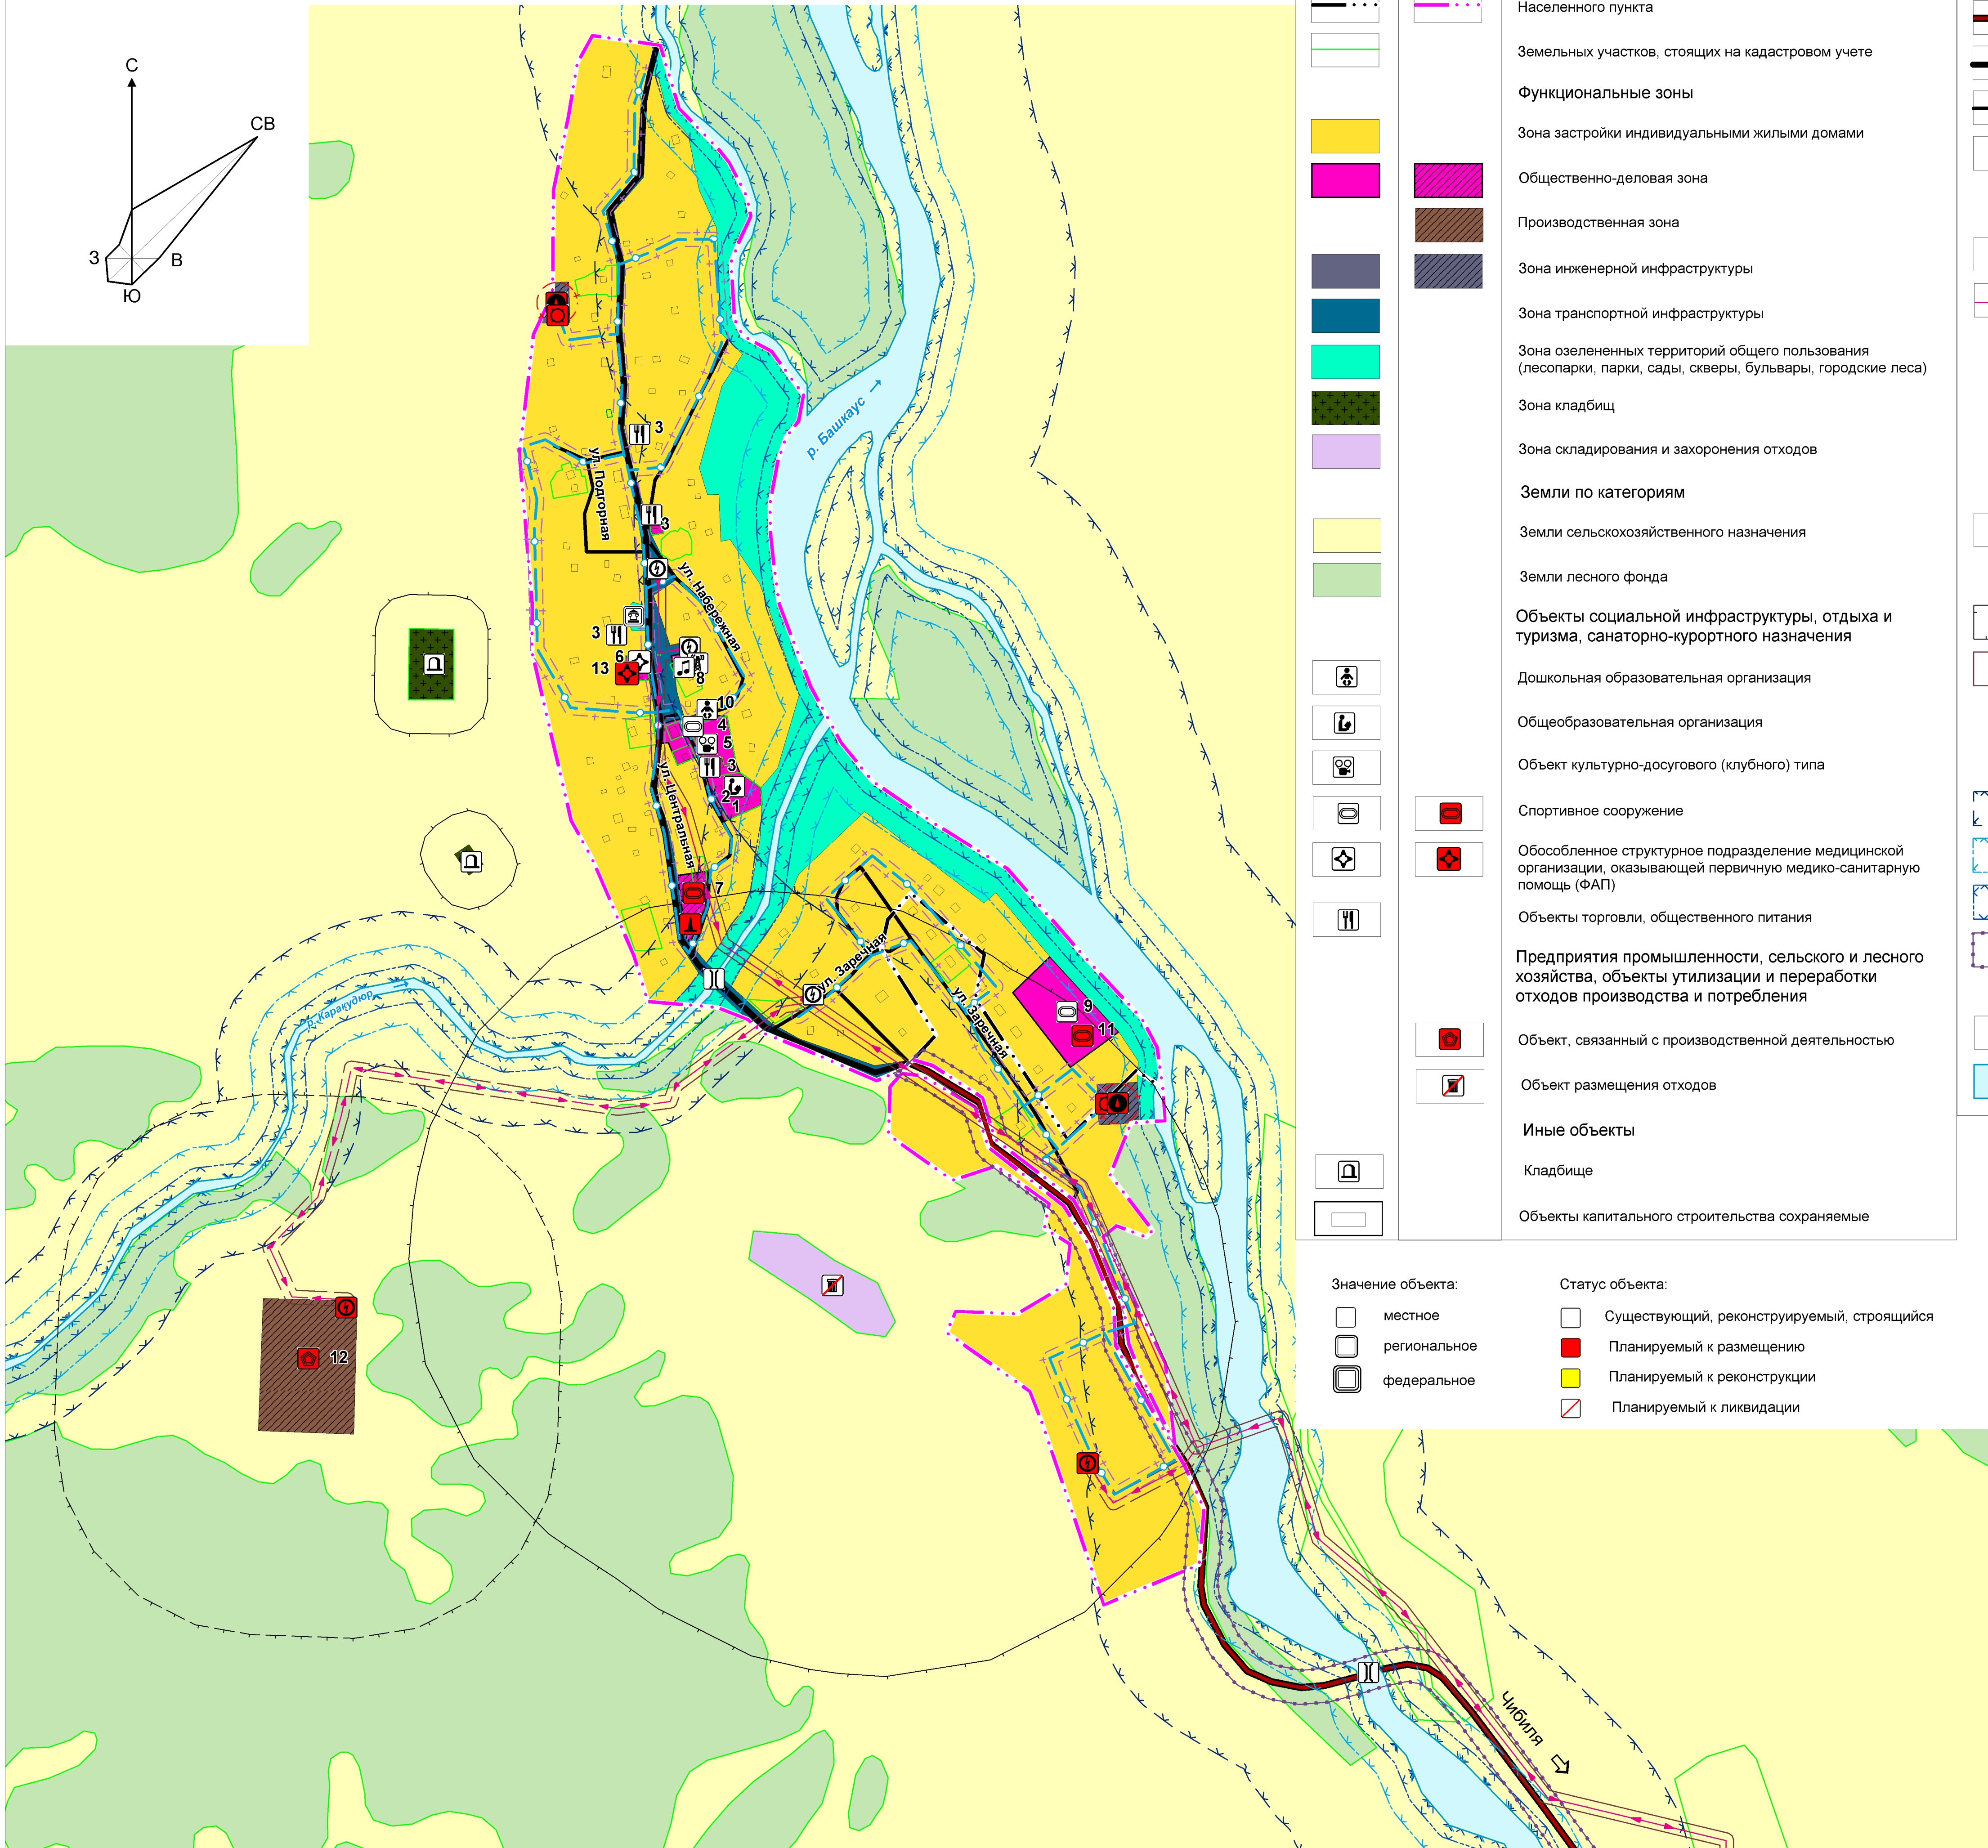

УСЛОВНЫЕ ОБОЗНАЧЕНИЯ

Существующий (сохраняемый)	Планируемый	Наименование объекта	Существующий (сохраняемый)	Планируемый	Наименование объекта
		Границы			Объекты транспортной инфраструктуры
		Населенного пункта			Автомобильные дороги регионального или межмуниципального значения
		Земельных участков, стоящих на кадастровом учете			Главная улица
<b>Функциональные зоны</b>					Улица в жилой застройке
		Зона застройки индивидуальными жилыми домами			Мостовое сооружение
		Общественно-деловая зона	<b>Объекты трубопроводного транспорта и инженерной инфраструктуры</b>		
		Производственная зона			Трансформаторная подстанция (ТП)
		Зона инженерной инфраструктуры			Линии электропередачи 10 кВ
		Зона транспортной инфраструктуры			Источник тепловой энергии
		Зона озелененных территорий общего пользования (лесопарки, парки, сады, скверы, бульвары, городские леса)			Водозабор
		Зона кладбищ			Водонапорная башня
		Зона складирования и захоронения отходов			Водопровод
<b>Земли по категориям</b>					Телевизионный ретранслятор
		Земли сельскохозяйственного назначения	<b>Зоны с особыми условиями использования территорий</b>		
		Земли лесного фонда			Санитарно-защитная зона предприятий, сооружений и иных объектов
<b>Объекты социальной инфраструктуры, отдыха и туризма, санаторно-курортного назначения</b>					Охранная зона инженерных коммуникаций
		Дошкольная образовательная организация			Первый пояс зоны санитарной охраны источника водоснабжения
		Общеобразовательная организация			Санитарно-защитная полоса водоводов
		Объект культурно-досугового (клубного) типа			Водоохранная зона
		Спортивное сооружение			Прибрежная защитная полоса
		Обособленное структурное подразделение медицинской организации, оказывающей первичную медико-санитарную помощь (ФАП)			Береговая полоса
		Объекты торговли, общественного питания			ридерожная полоса
<b>Предприятия промышленности, сельского и лесного хозяйства, объекты утилизации и переработки отходов производства и потребления</b>			<b>Объекты культурного наследия (ОКН)</b>		
		Объект, связанный с производственной деятельностью			Памятник*
		Объект размещения отходов			Поверхностные водные объекты
<b>Иные объекты</b>					
		Кладбище			
		Объекты капитального строительства сохраняемые			

Значение объекта:

- 
- 
- 

Статус объекта:

- 
- 
- 
- 

\*Памятник воинам-землякам погибшим в Великой Отечественной войне (1941-1945 гг.)

Экспликация объектов капитального строительства местного значения

№ на карте	Наименование объекта	Статус объекта
1	МБОУ "Кара-Кудюрская СОШ"	Сохраняемый
2	Школьная мастерская	Сохраняемый
3	Магазин	Сохраняемый
4	Детская площадка	Сохраняемый
5	Кара-Кудюрский сельский клуб	Сохраняемый
6	ФАП	Сохраняемый
7	Тренажерный зал	Планируемый
8	Детская школа искусств	Сохраняемый
9	Стадион	Сохраняемый
10	Детский сад	Сохраняемый
11	Открытые плоскостные сооружения**	Планируемый
12	Территория развития производственных объектов III - V категории опасности	Планируемый
13	ФАП***	Планируемый

\*\*В соответствии с МП "Комплексное развитие социальной инфраструктуры Чибилинского сельского поселения Улаганского района Республики Алтай на 2016-2033 годы"

\*\*\* В соответствии с СТП Республики Алтай

				Д 77 ГП-2019 г.		
				Внесение изменений в Генеральный план Чибилинского сельского поселения Улаганского района Республики Алтай		
				Материалы по обоснованию	стадия	лист
					ГП	3
						7
Рук. проекта	Г.А. Садыкова			Карта существующего и планируемого размещения объектов федерального, регионального и местного значения. Карта зон с особыми условиями использования территории в границах с. Кара-Кудюр. М 1:5000		
Инженер	И.В. Денисова			ООО "Компания Земпроект" г. Барнаул 2019 г.		