


ВНЕСЕНИЕ ИЗМЕНЕНИЙ В ГЕНЕРАЛЬНЫЙ ПЛАН АКТАШСКОГО СЕЛЬСКОГО ПОСЕЛЕНИ УЛАГАНСКОГО РАЙОНА РЕСПУБЛИКИ АЛТАЙ

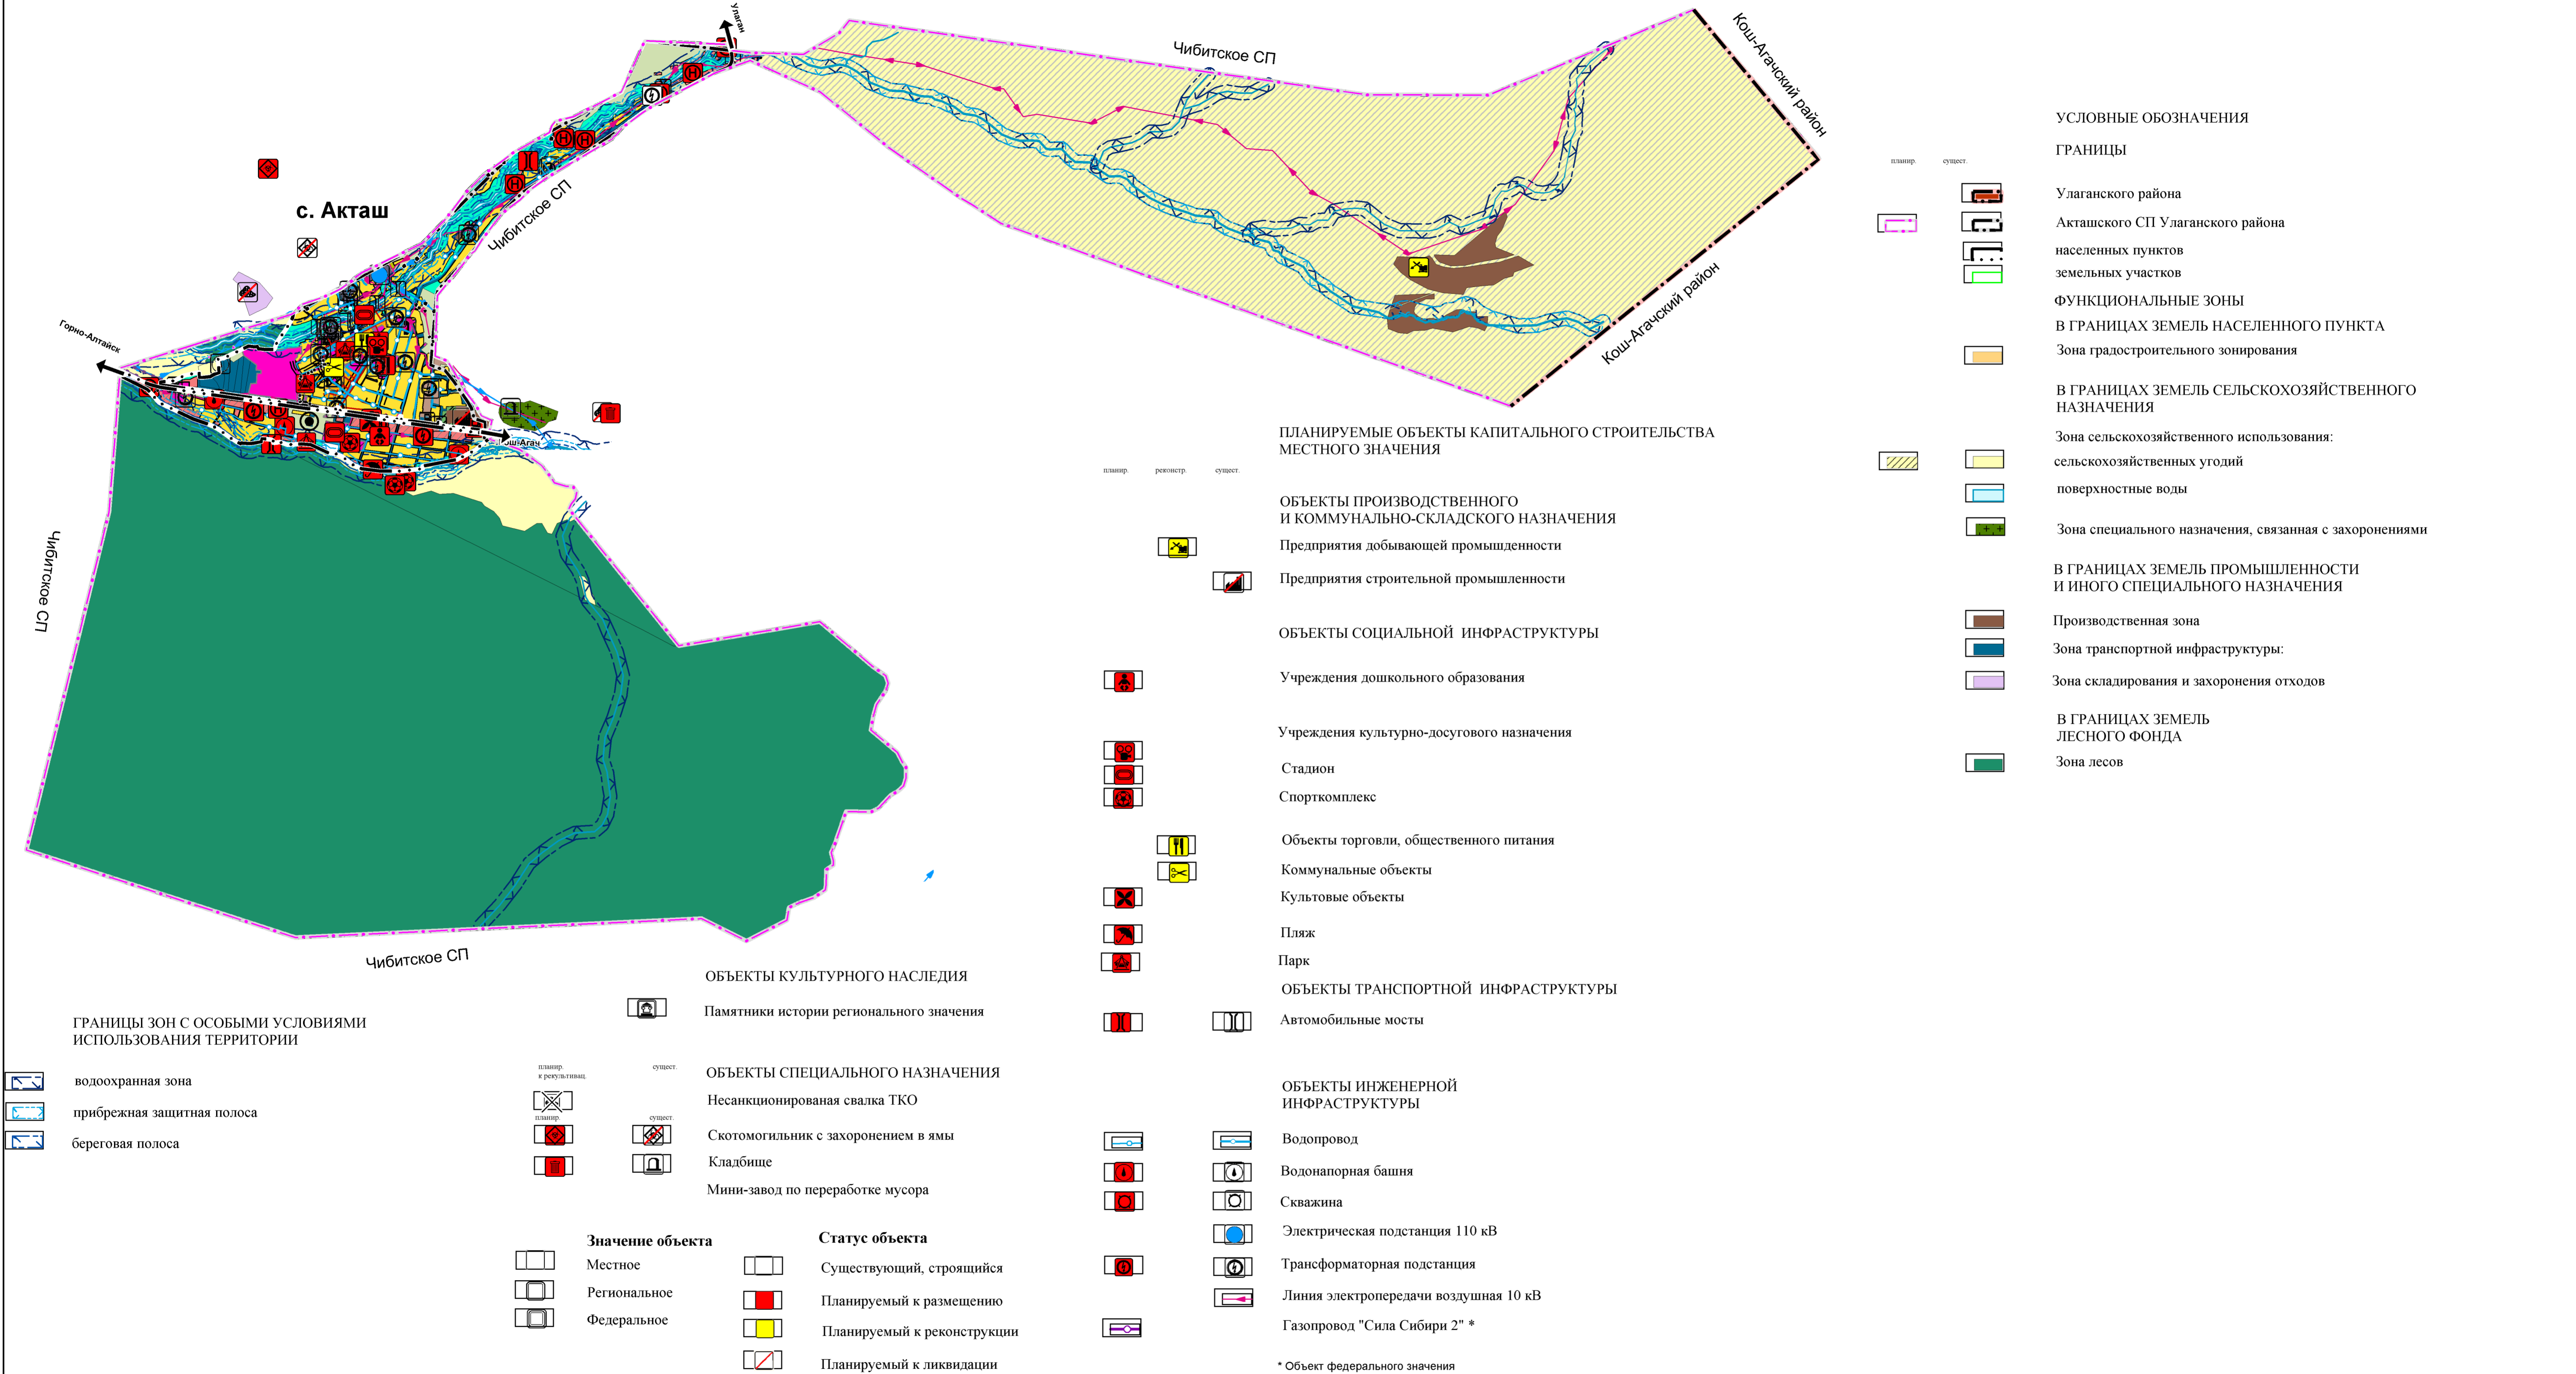

Значение объекта		Статус объекта	
	Местное		Существующий, строящийся
	Региональное		Планируемый к размещению
	Федеральное		Планируемый к реконструкции
			Планируемый к ликвидации

						ГП № 27-0056-2019 Заказчик: МКУ "Отдел архитектуры и градостроительства" Улаганского района			
						Внесение изменений в генеральный план Акташского сельского поселения Улаганского района Республики Алтай			
				Подпись	Дата				
Рук.пректа Инженер	Г.А. Салакова					Положение о территориальном планировании	Стадия	Лист	Листов
	С.Ю. Кравцова						ГП	2	5
						Карта планируемого размещения объектов местного значения Акташского СП М 1:25 000 Карта функциональных зон Акташского СП	ООО "Компания Земпроект" г. Барнаул 2019 г.		