


Внесение изменений в Генеральный план Улаганского сельского поселения Улаганского района Республики Алтай

Карта существующего и планируемого размещения объектов федерального, регионального и местного значения (основной чертеж).
Карта зон с особыми условиями использования территории в границах с. Улаган. Масштаб 1:5000

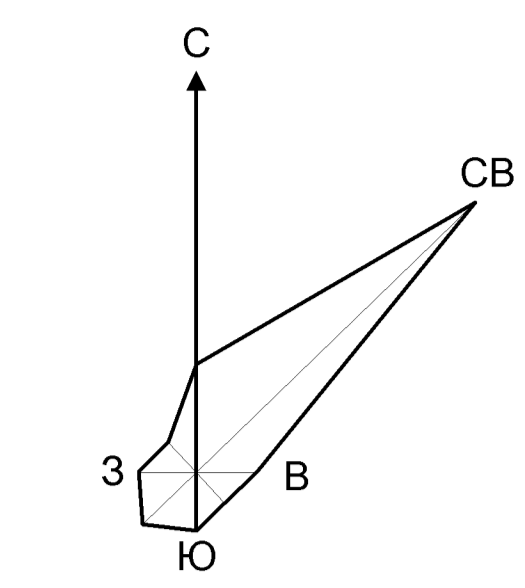

Экспликация объектов капитального строительства


№ на карте	Наименование объекта	Статус объекта	№ на карте	Наименование объекта	Статус объекта
1	Объект торговли	Существующий	52	Объект питания	Планируемый
2	Торговый дом	Существующий	53	СТО	Планируемый
3	Почтовое отделение связи	Существующий	54	Спортивное сооружение	Планируемый
4	Дом престарелых	Существующий	56	Детский сад	Планируемый
5	Кафе	Существующий	59	Станция автотранспорта (ДПСУ)	Планируемый
6	Администрация сельского поселения	Существующий	57	Гостиница	Планируемый
7	МФС	Существующий	58	АЗС	Планируемый
8	Розаристр	Существующий	59	Детская площадка	Планируемый
9	Мировой суд	Существующий	60	Объект торговли	Планируемый
10	Спортивная школа	Существующий	61	Общеобразовательная школа	Планируемый
11	Школа искусств	Существующий			
12	Специальный комитет	Существующий			
13	Центр занятости	Существующий			
14	КУ РА "ОСПН Улаганского района"	Существующий			
15	МУЗ Улаганская ЦРБ	Существующий			
16	Стадион	Существующий			
17	УФСИ	Существующий			
18	Центр детского творчества	Существующий			
19	Синад	Существующий			
20	Детский сад	Существующий			
21	Магазин товаров	Существующий			
22	Прокатная	Существующий			
23	МБОУ "Улаганская СОШ"	Существующий			
24	Детский сад	Существующий			
25	Дом культуры	Существующий			
26	Сбербанк	Существующий			
27	Памятник воинам-землякам погибшим в Великой Отечественной войне	Существующий			
28	Казначейство	Существующий			
29	Библиотека	Существующий			
30	Пенсионный фонд	Существующий			
31	Отдел образования	Существующий			
32	Финансовый отдел	Существующий			
33	Почтовое отделение	Существующий			
34	Администрация района	Существующий			
35	РФВД	Существующий			
36	Административное здание (лесничество)	Существующий			
37	Служебная площадка	Существующий			
38	СТО	Существующий			
39	МБОУ "Улаганская СОШ"	Существующий			
40	Ветучник	Существующий			
41	Ветлечебница	Существующий			
42	Кладбище	Существующий			
43	РТПЦ	Существующий			
44	Синад	Существующий			
45	Гостиница	Существующий			
46	АЗС	Существующий			
47	Администрация природного парка Ак Молушта	Существующий			
48	Церковь	Существующий			
49	Автомобиль	Существующий			
50	Кладбище	Существующий			
51	Братская могила	Существующий			

УСЛОВНЫЕ ОБОЗНАЧЕНИЯ

Существующая (современная)	Планируемая	Наименование объекта
—	—	Границы
—	—	Сельского поселения
—	—	Населенного пункта
—	—	Земельных участков, стоящих на кадастровом учете
—	—	Функциональные зоны
—	—	Зона застройки индивидуальными жилыми домами
—	—	Общественно-деловая зона
—	—	Коммунально-садовая зона
—	—	Зона инженерной инфраструктуры
—	—	Зона транспортной инфраструктуры
—	—	Зона сельскохозяйственных угодий
—	—	Зона озелененных территорий общего пользования (лесопарки, парки, сады, скверы, бульвары, городские леса)
—	—	Зона кладбищ
—	—	Зона озелененных территорий специального назначения
—	—	Земли по категориям
—	—	Земли сельскохозяйственного назначения
—	—	Земли лесного фонда (Улаганское лесничество)
—	—	Земли запаса
—	—	Объекты социальной инфраструктуры, отдыха и туризма, санаторно-курортного назначения
—	—	Должностная образовательная организация
—	—	Общеобразовательная организация
—	—	Организация дополнительного образования
—	—	Объект культурно-просветительного назначения
—	—	Объект культурно-досугового (клубного) типа
—	—	Спортивное сооружение
—	—	Лебедино-профилактическая медицинская организация (кроме санаторно-курортной), оказывающая медицинскую помощь в стационарных условиях, ее структурное подразделение
—	—	Гостиница и аналогичные коллективные средства размещения
—	—	Административное здание
—	—	Объект религиозной организации (объединения)
—	—	Объекты торговли, общественного питания
—	—	Негосударственный объект по предоставлению населению правовых, финансовых, консультационных и иных подобных услуг
—	—	Ветеринарная лечебница, питомник животных, зоологический центр, иной подобный объект
—	—	Предприятия промышленности, сельского и лесного хозяйства, объекты утилизации и переработки отходов производства и потребления
—	—	Объект, связанный с производственной деятельностью
—	—	Объекты транспортной инфраструктуры
—	—	Автомобильные дороги регионального или межмуниципального значения
—	—	Главная улица
—	—	Улицы в жилой застройке
—	—	Мостовое сооружение
—	—	Станция автозаправочная
—	—	Станция технического обслуживания
—	—	Стоянка (парковка) автомобилей
—	—	Иные объекты придорожного сервиса (автомойка)
—	—	Посадочная площадка
—	—	Объекты трубопроводного транспорта и инженерной инфраструктуры
—	—	Электрическая подстанция 110 кВ
—	—	Трансформаторная подстанция (ТП)
—	—	Линии электропередачи 10 кВ
—	—	Линии электропередачи 110 кВ
—	—	Водозабор
—	—	Водонапорная башня
—	—	Водопровод
—	—	Источник тепловой энергии
—	—	Теплопровод распределительный (сваргазельный)
—	—	Автоматическая телефонная станция
—	—	Базовая станция
—	—	Объекты единой государственной системы предупреждения и ликвидации чрезвычайных ситуаций
—	—	Объекты обеспечения пожарной безопасности
—	—	Места погребения
—	—	Кладбище
—	—	Зоны с особыми условиями использования территорий
—	—	Санитарно-защитная зона предприятий, сооружений и иных объектов
—	—	Охранная зона инженерных коммуникаций
—	—	Первый пояс зоны санитарной охраны источника водоснабжения
—	—	Санитарно-защитная полоса водоводов
—	—	Водозащитная зона
—	—	Прибрежная защитная полоса
—	—	Береговая полоса
—	—	Придорожная полоса
—	—	Объекты культурного наследия (ОКН)
—	—	Памятник*
—	—	Поверхностные водные объекты

* Список ОКН приведен на Карте генерального плана в границах Улаганского сельского поселения. Местоположение ОКН условно обозначено.

Значение объекта:	Статус объекта:
□ местное	□ Существующий, реконструируемый, строящийся
□ региональное	□ Планируемый и размещаемый
□ федеральное	□ Планируемый к реконструкции
	□ Планируемый к ликвидации

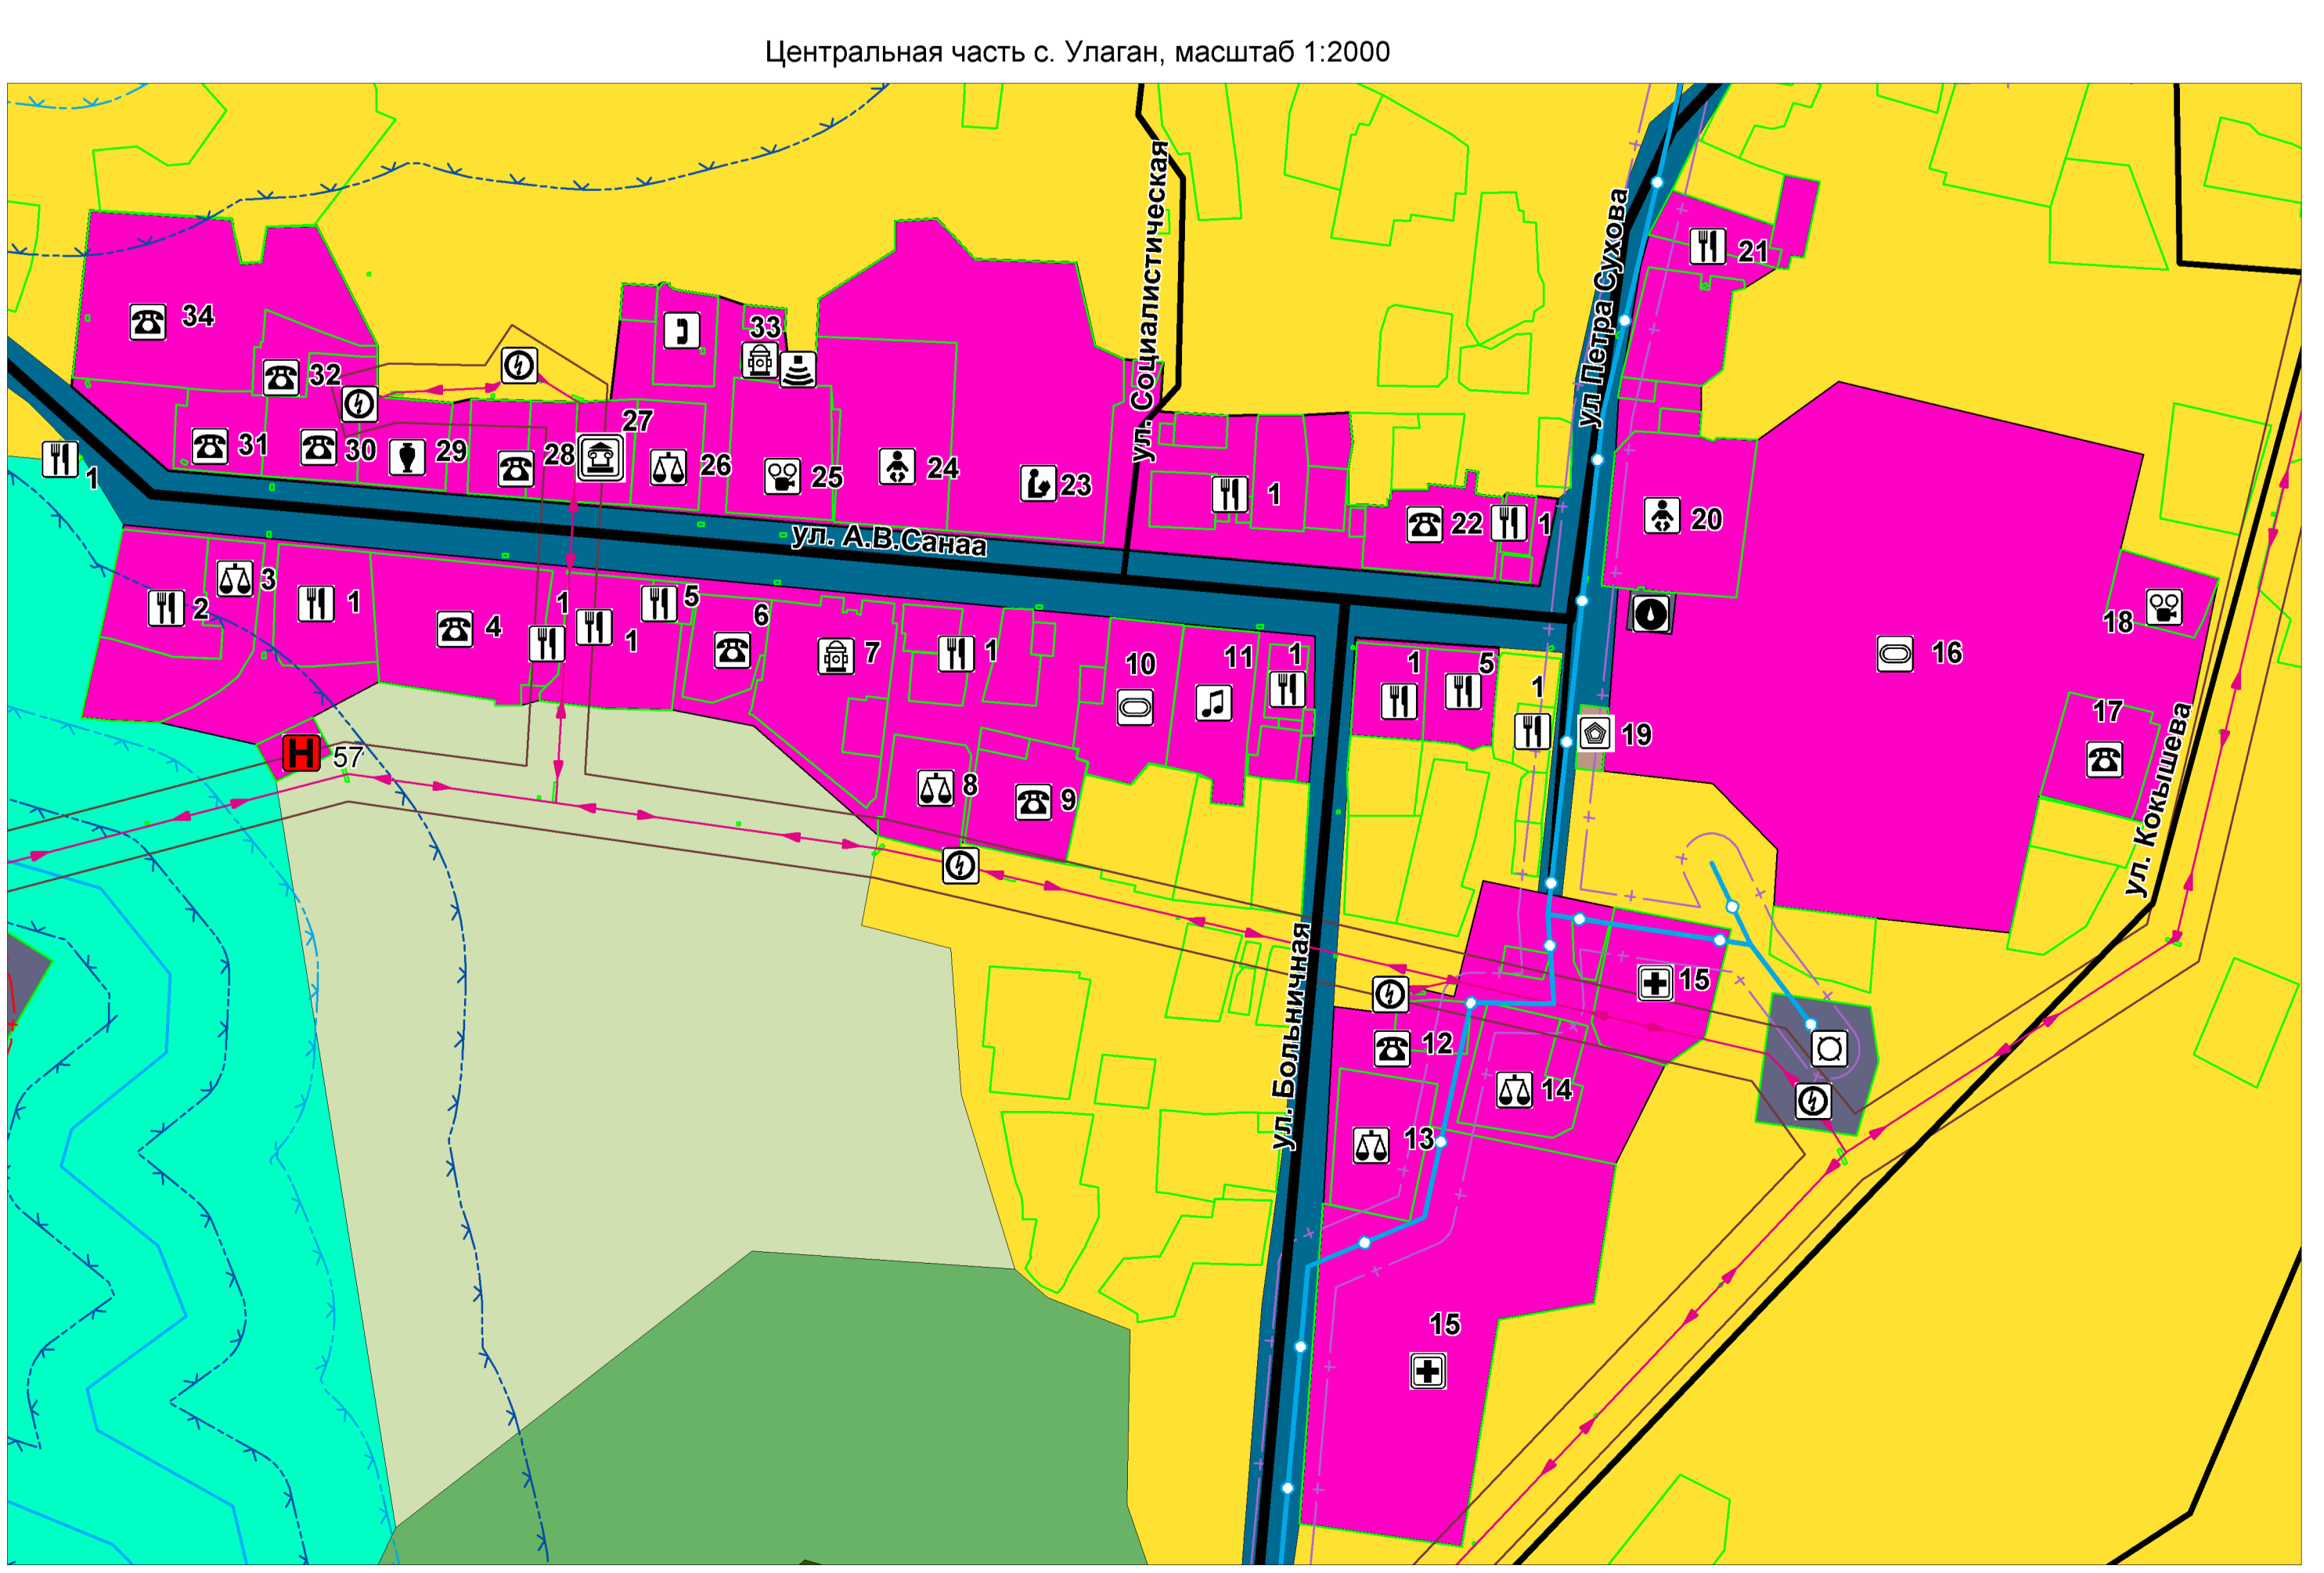

Д 62 ГП-2019 г.	
Внесение изменений в Генеральный план Улаганского сельского поселения Улаганского района Республики Алтай	
Материалы по обоснованию	
страниц	лист
10	2
5	5
Рис. Фролова	Г.А. Селезнева
Иванова	И.В. Денисова
ООО "Юридический Вектор" г. Барнаул, 2019 г.	