
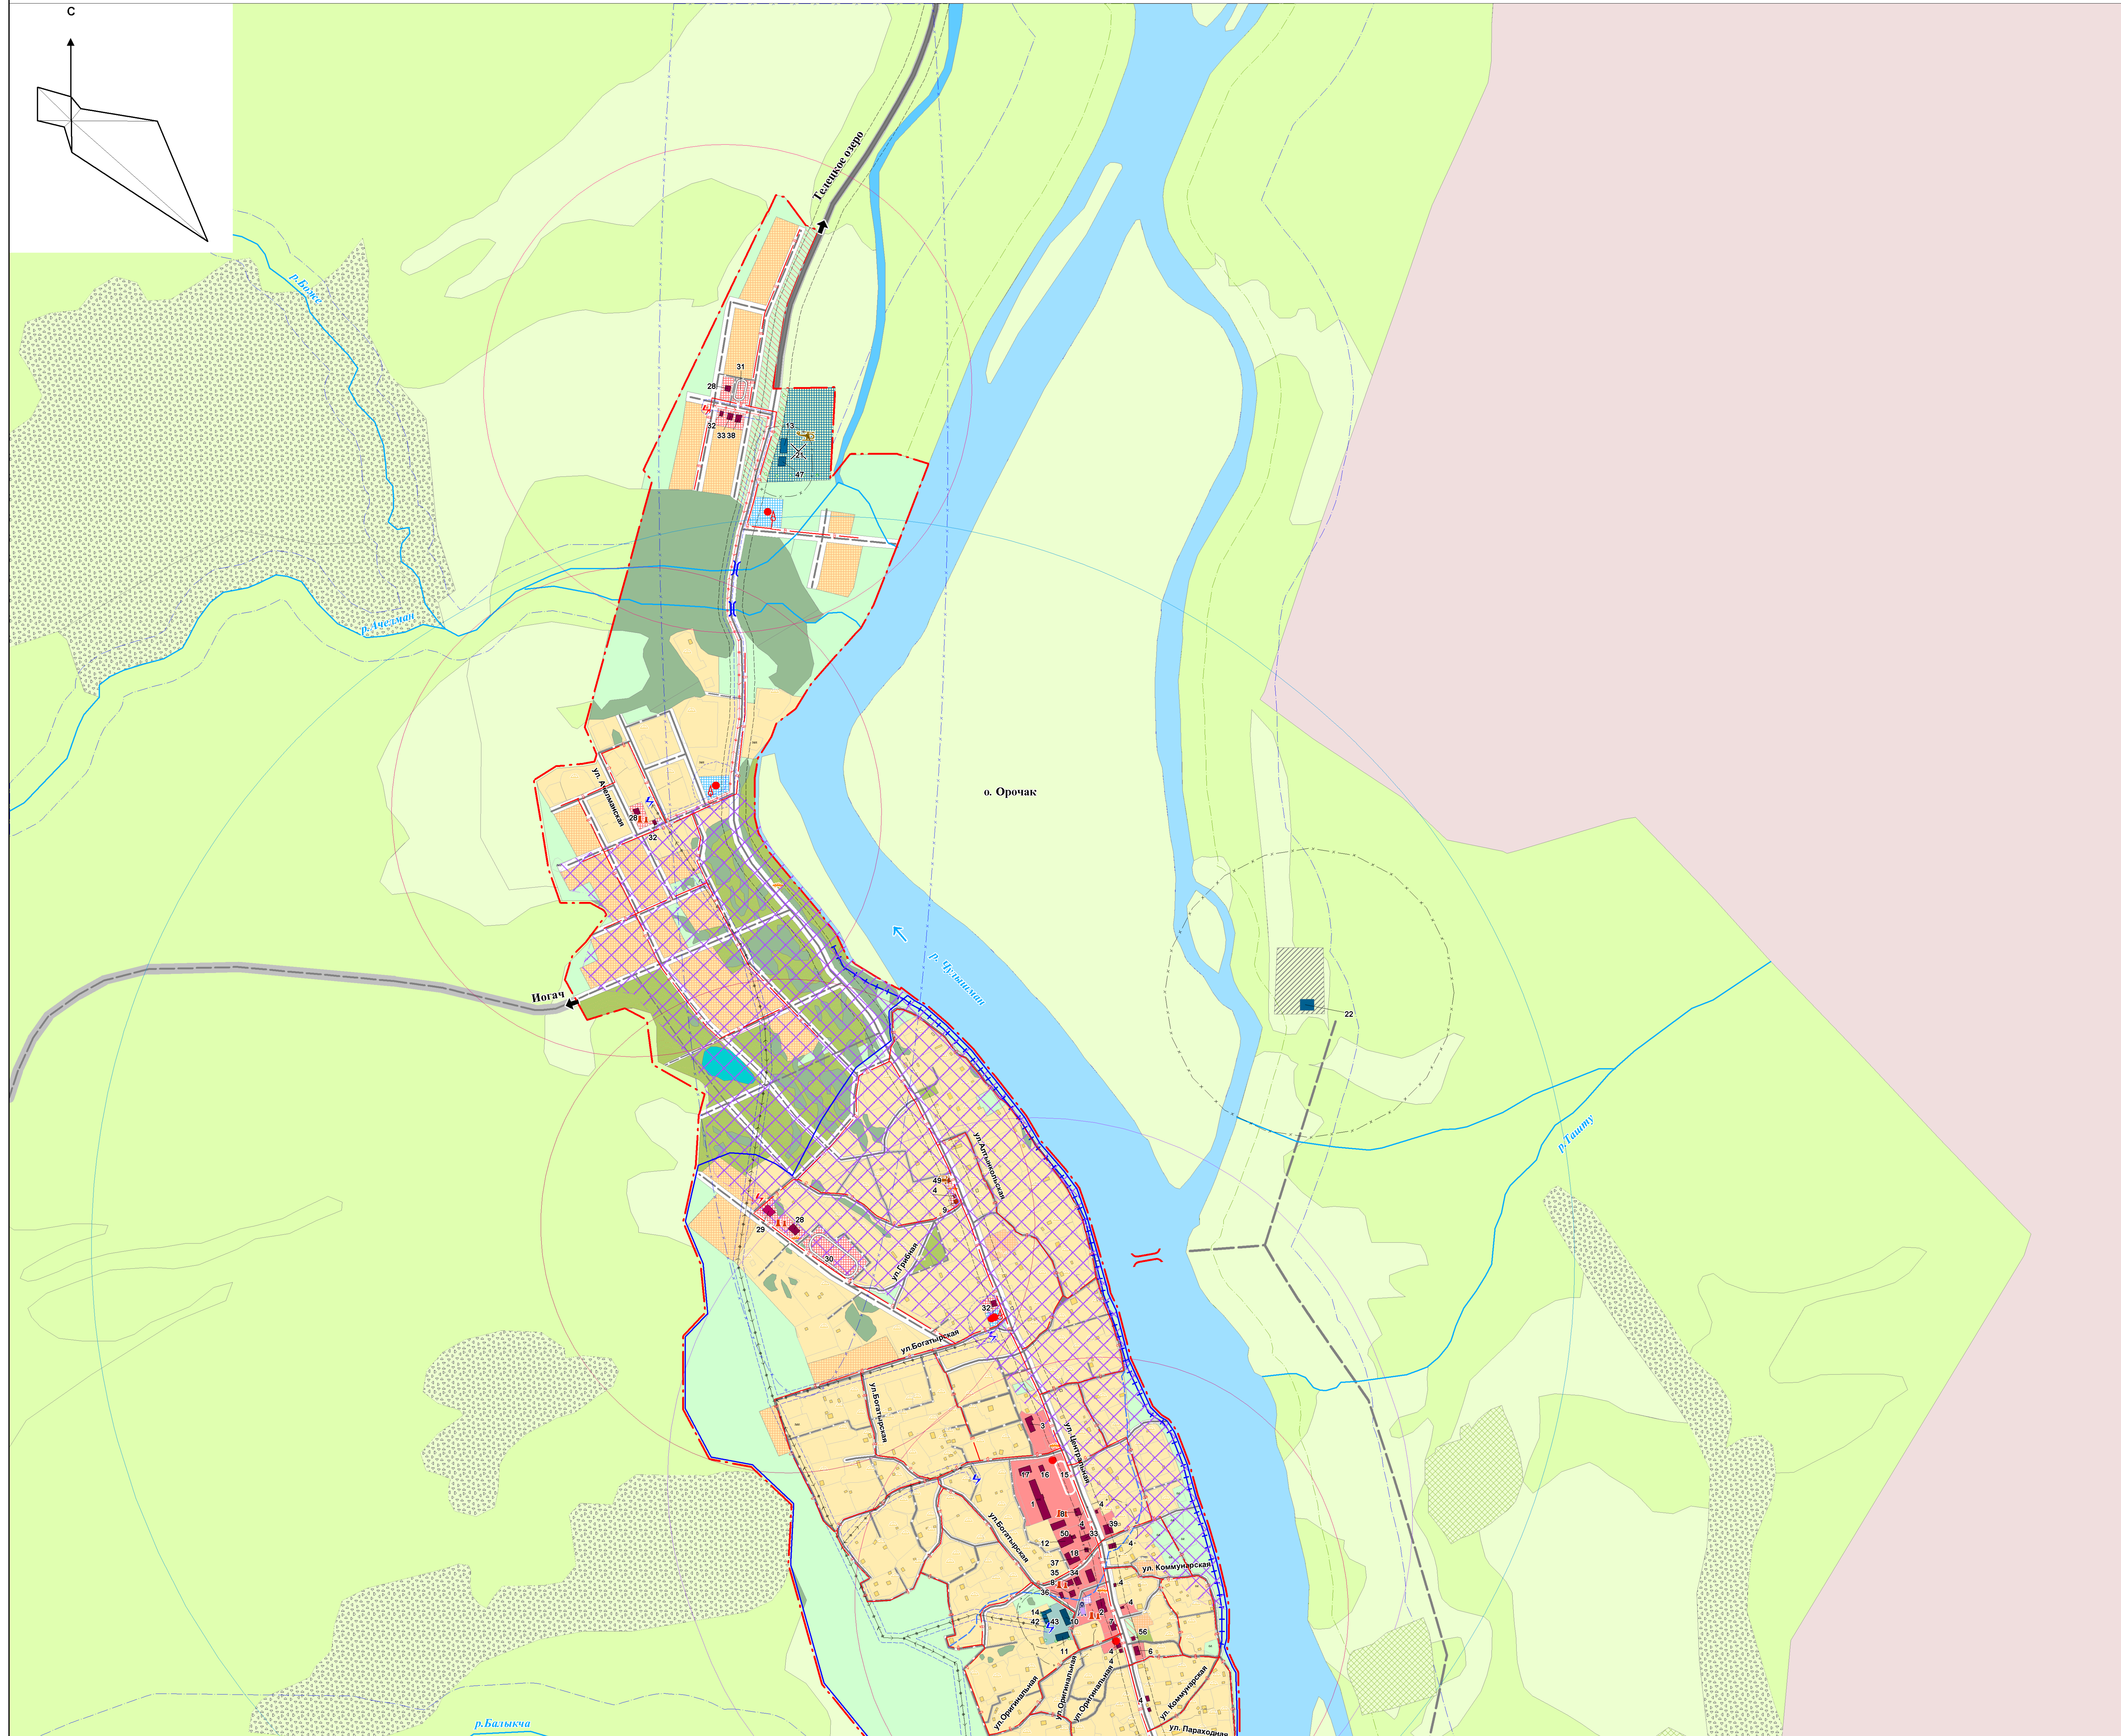


Генеральный план Челушманского сельского поселения
Улаганского района Республики Алтай (в границах с. Балыкча)
М 1:5000

с

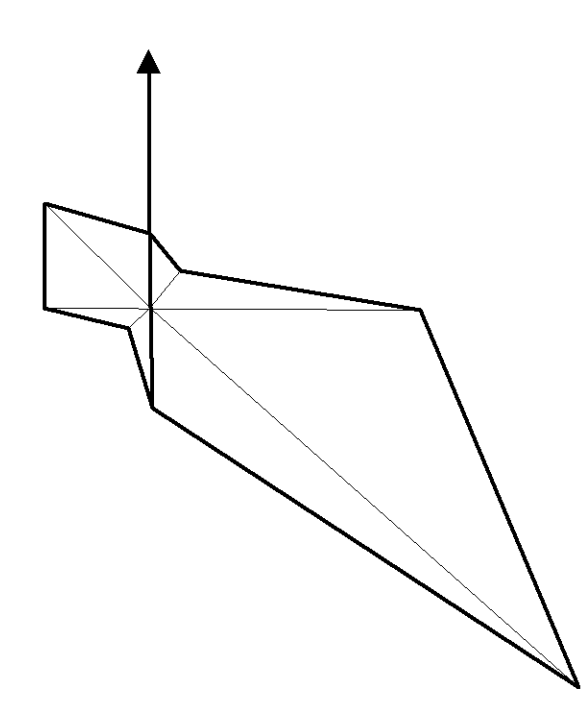

Экспликация объектов капитального строительства с. Балыкча

1 - школа	существующий
2 - детский сад	существующий
3 - амбулатория	реконструкция
4 - магазин	существующий
5 - почта	реконструкция
6 - здание администрации с/с	реконструкция
7 - СДК (сельский дом культуры)	существующий
8 - культовое сооружение	существующий
9 - рынок	существующий
10 - мастерские СПК	недействующие
11 - гараж	недействующие
12 - пожарное депо	существующий
13 - склады	существующий
14 - цех по переработке овощей, фруктов	проектируемый
15 - школьный стадион	существующий
16 - школьная столовая	существующий
17 - интернат	существующий
18 - опорный пункт милиции	существующий
19 - вышка сотовой связи	существующий
20 - ретранслятор	проектируемый
21 - вертолетная площадка	недействующая
22 - кирпичный завод	проектируемый
23 - здание МГЭС "Кайру"	существующий
24 - плотина МГЭС "Кайру"	существующий
25 - обводной канал	существующий
26 - станция МГЭС "Кайру"	существующий
27 - вертолетная площадка	проектируемый
28 - детский сад на 30 мест (3 шт.)	проектируемый
29 - культурно-спортивный комплекс	проектируемый
30 - стадион	проектируемый
31 - спортивная площадка	проектируемый
32 - магазин	проектируемый
33 - кафе	проектируемый
34 - дом бытовых услуг	проектируемый
35 - химчистка	проектируемый
36 - баня	проектируемый
37 - дом детского творчества	проектируемый
38 - гостиница	проектируемый
39 - магазин-пекарня	проектируемый
40 - АЗС	проектируемый
41 - СТО (станция технического обслуживания)	проектируемый
42 - цех по изготовлению мяса	проектируемый
43 - цех по заготовке и сушке дикорастущих трав	проектируемый
44 - кладбище	существующее
45 - полигон ТБО	проектируемый
46 - скотомогильник	проектируемый
47 - художественная мастерская по изготовлению сувениров	проектируемый
48 - убойный пункт	проектируемый
49 - павильон ожидания для временного пребывания пассажиров	проектируемый
50 - контора СПК	реконструируемый
51 - парк	проектируемый
52 - пруд	проектируемый
53 - детская площадка	проектируемый
53 - пляж	проектируемый
55 - сквер	проектируемый
56 - рынок	проектируемый
57 - поля фильтрации	проектируемый

Условные обозначения