


Внесение изменений в Генеральный план Акташского СП Улаганского района РА

Карта планируемого размещения объектов местного значения с. Акташ
Карта функциональных зон с. Акташ

Экспликация планируемых к размещению объектов местного значения

Функциональные зоны		На карте		Наименование объекта	Место размещения объекта	Срок строительства	Параметры объекта	Статус объекта
		№№	Знак					
Общественно-деловая зона	Учреждения образования	1		Детский сад-ясли	южная часть села	Строител.	отдельно стоящий 0,80 га на 100 мест	муниципального района
	Учреждения культуры	2		СДК	ул. С. Мохова	Строител.	отдельно стоящий 0,30 га	
	Культовые сооружения	3		Церковь	южная часть села	Строител.	отдельно стоящий 0,30 га	
	Спортивные и физкультурно-спортивные сооружения	4		Плоскостные спортивные сооружения	южная и центральная части села	Строител.	отдельно стоящий 1,9 га	объект бизнеса
		5		Крытый спортивный комплекс	южная часть села	Строител.		
		6		Горно-лыжный комплекс	Акташское СП	Строител.		
		7		Горно-лыжные трассы	Акташское СП	Строител.		
	Предприятия торговли и общественного питания	8		Объекты торговли	ул. С. Мохова	Реконструк.		объект/бизнеса
	Предприятия коммунального хозяйства	9		Баня	ул. Орданжикдзе	Реконструк.		сельского поселения
Зона жилой застройки		10		Жилые дома усадебного типа	На свободных территориях в южной части села	Строител.	0,10 га (157 шт.)	
Производственная зона		11		Завод АГМП	В северо-восточной части СП	Реконструк.		объект бизнеса
Зона транспортной инфраструктуры		12		Мосты	В южной части села р. Мана, в западной части села р. Убабига	Строител.	2 шт.	сельского поселения
		13		Остановочный павильон объектов общ. транспорта	В центральной части села	Строител.	2 шт.	
Зона инженерной инфраструктуры		14		Скважина	В южной части села	Строител.	2 шт.	
		15		Водонапорная башня	В южной части села	Строител.	2 шт.	
		16		Очистные сооружения	В восточной части села	Реконструк.		
		17		Трансформаторная подстанция	В южной части села	Строител.	5 шт.	
Зона рекреационного назначения		18		Детские игровые площадки	ул. Фрунзе, ул. Карла Маркса	Строител.		сельского поселения
		19		Пляж	В южной части села на р. Менка	Строител.		
		20		Турбазы	В южной и северной частях села	Строител.		
Зона специального назначения		21		Парк	В южной части села на р. Менка	Строител.		
		22		Скотомогильник	К западу от с. Акташ на месте 1000 м.	Строител.		объект бизнеса
		23		Мини-завод по переработке мусора	К востоку от с. Акташ	Строител.		
Линейные объекты				Улично-дорожная сеть	В границах населенного пункта	Строител.	10,5 км	сельского поселения
Транспортной инфраструктуры								
Инженерной инфраструктуры				линия электропередачи воздушная 10 кВ	В границах новой жилой застройки	Строител.	7,3 км	
				водопроводные сети	В границах села первая очередь строительства	Строител.	13,8 км	

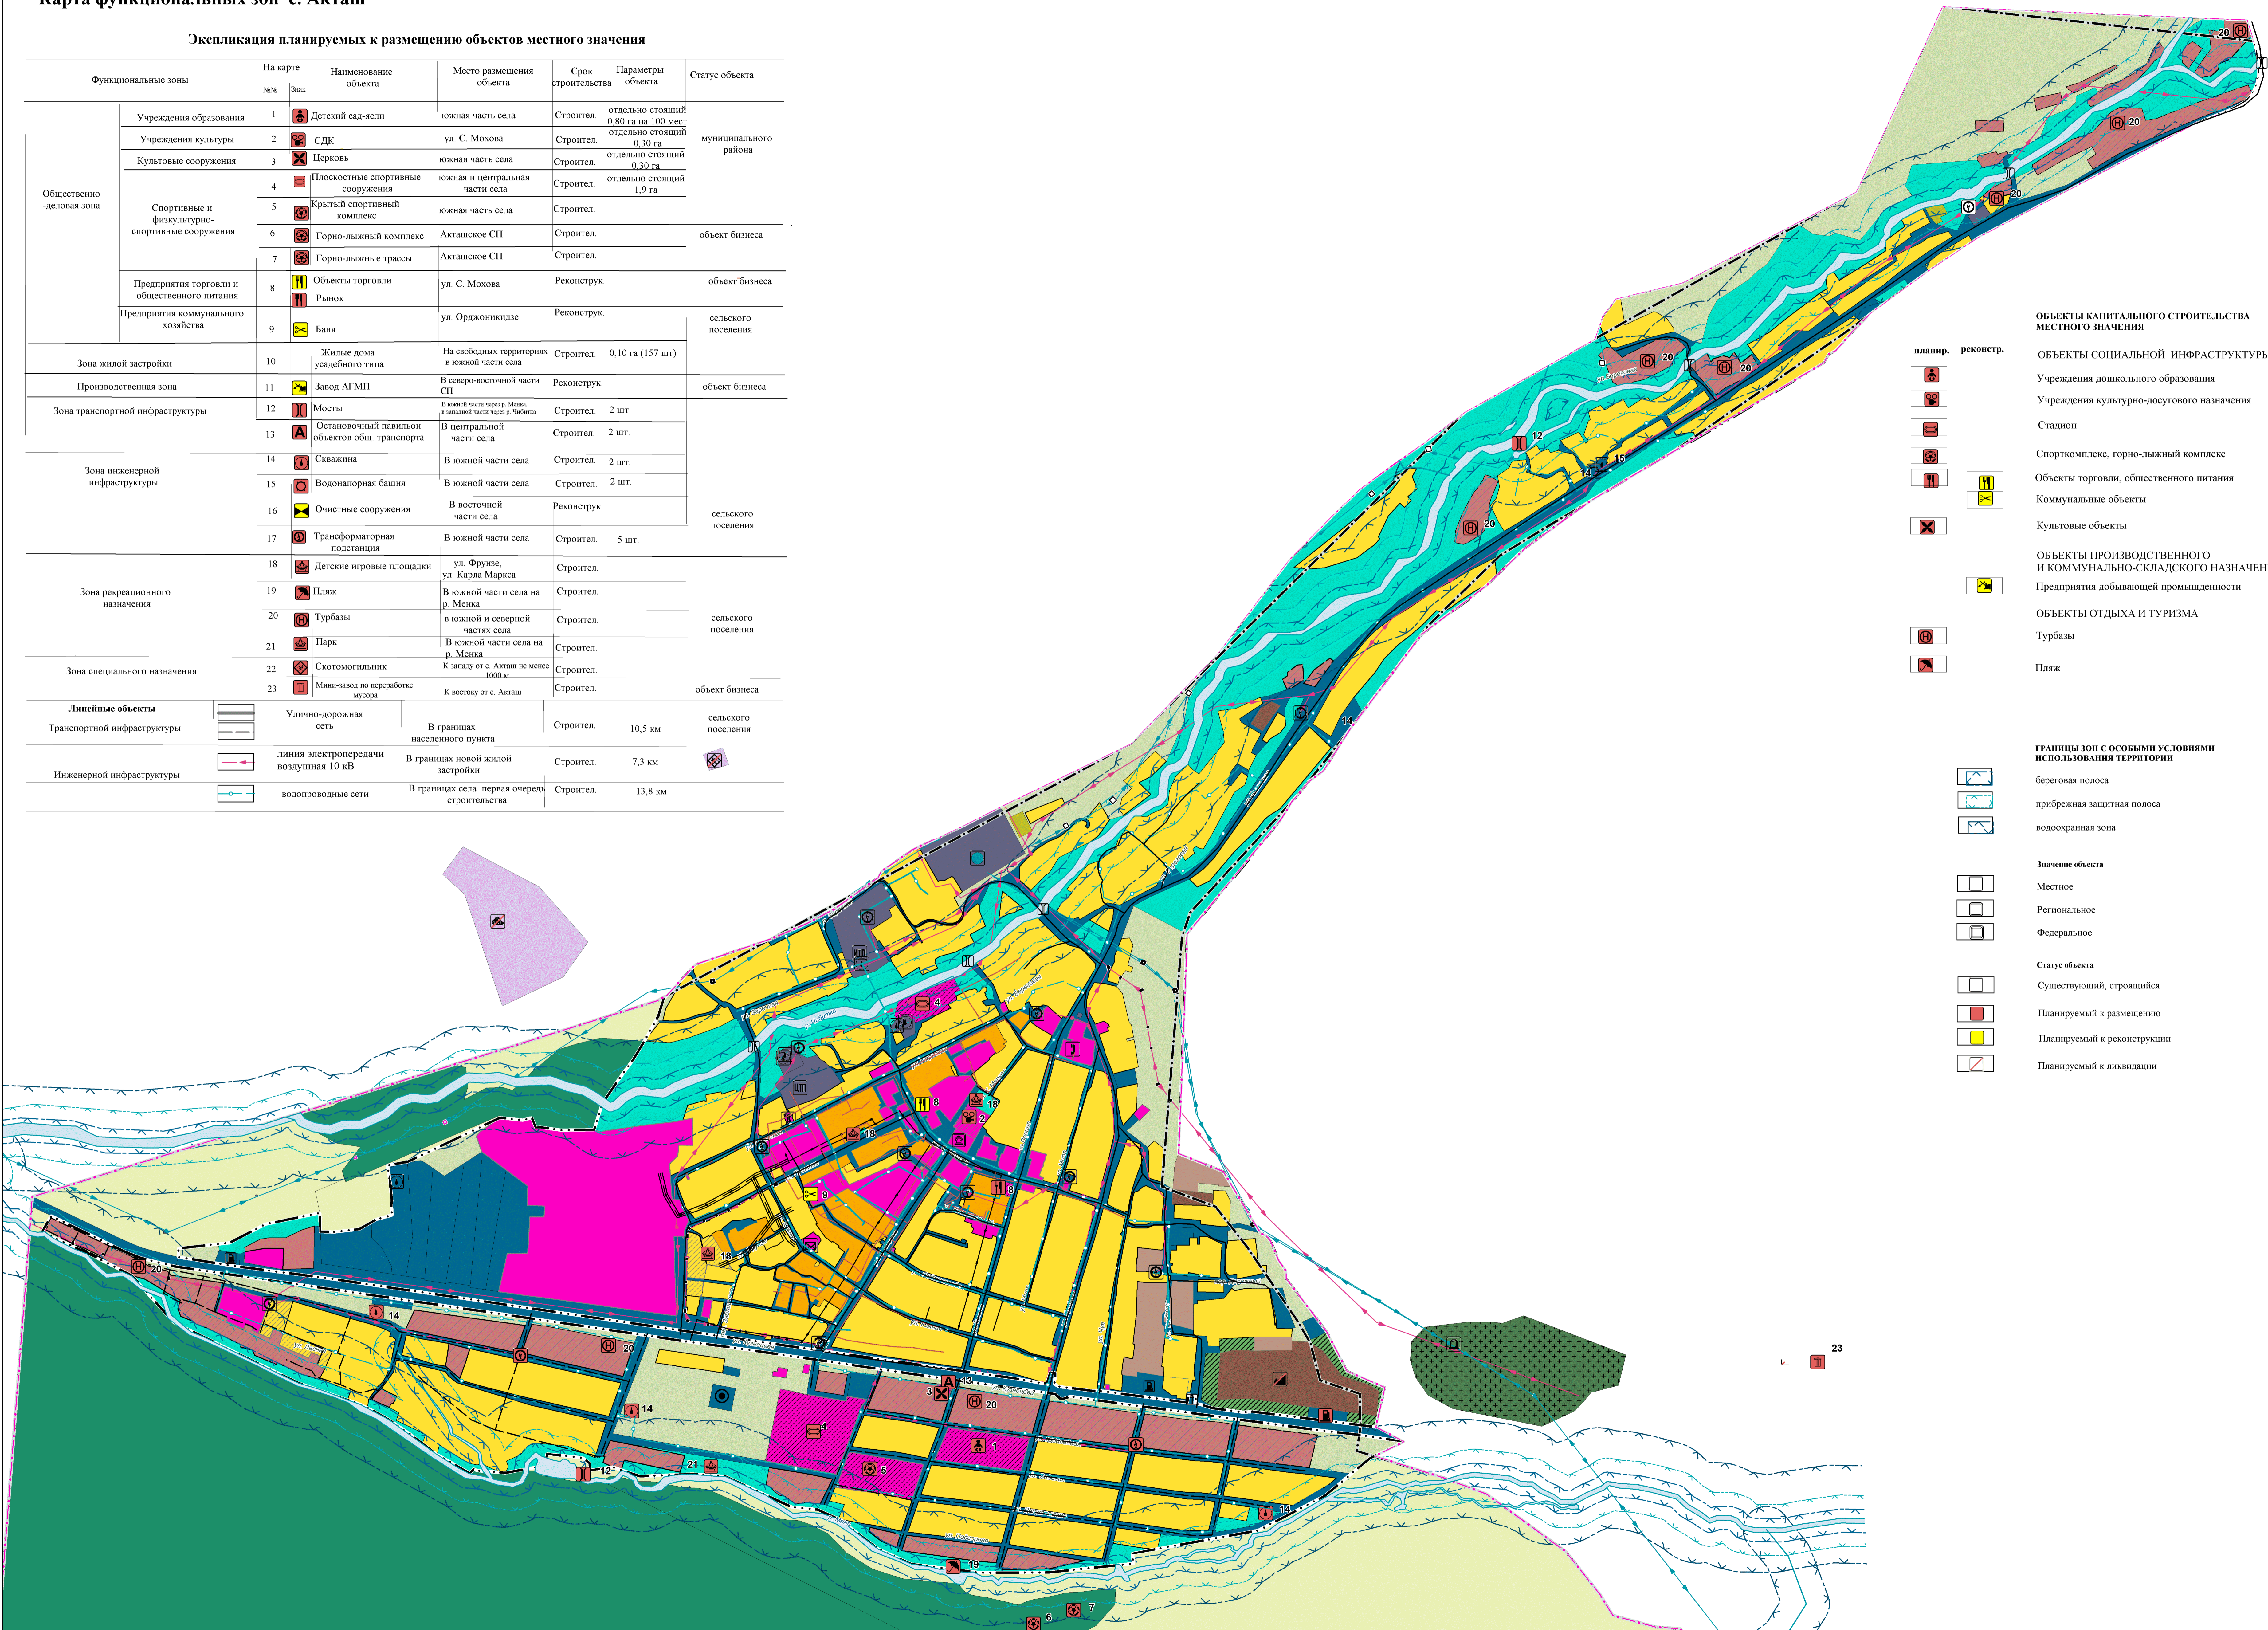

		Наименование
планир.	суш.	ГРАНИЦЫ
		сельского поселения
		населенных пунктов
		ФУНКЦИОНАЛЬНЫЕ ЗОНЫ:
		Жилая зона, в том числе:
		Зона застройки индивидуальными жилыми домами
		Зона застройки малоэтажными жилыми домами
		Общественно-деловая зона
		Зона инженерной инфраструктуры
		Зона транспортной инфраструктуры
		Производственная зона
		Коммунально-складская зона
		Зона рекреационного назначения, в том числе:
		Зона озелененных территорий общего пользования, в т.ч. скверы, детские площадки
		Зона отдыха (турбазы)
		Зона сельскохозяйственного использования, в том числе
		Зона сельскохозяйственных угодий
		Зона объектов сельскохозяйственного производства
		Зона лесов
		Зона озелененных территорий специального назначения
		Улично-дорожная сеть
		Объекты транспортной инфраструктуры
		Мост
		АЗС
		СТО
		Посадочная площадка
		Объекты инженерной инфраструктуры
		Водопроводные сети
		Скважина
		Водонапорная башня
		Электрическая подстанция 110 кВ
		Трансформаторная подстанция
		Линия электропередачи воздушная 10 кВ
		Линия электропередачи воздушная 110 кВ
		Котельные
		Тепловые сети
		Линия связи
		Линейно-кабельное сооружение связи
		Объекты специального назначения
		Кладбища
		Ликвидируемая несанкционированная свалка
		Скотомогильник

					ГП № 27-0056-2019		
					Заказчик: МКУ "Отдел архитектуры и градостроительства" Улаганского района		
					Внесение изменений в генеральный план Агастского сельского поселения Улаганского района Республики Алтай		
Имя	Коп	Лист	№ док	Подпись	Дата		
Директор Исхотев			Садвакат Г. А. Кравченко С. Ю.				
					Положение о территориальном планировании		
					Страница	Лист	Листов
					ГП	3	5
					Карта планировочного размещения объектов местного значения с кадастровым номером М.15/000 Карта функционального зон с кадастровым номером М.15/000		
					ООО "Компания Земпроект" 2019 г.		